
VIGNESH GARDEN

PLAN SHOWING THE LAYOUT OF HOUSE SITES IN SURVEY NO : 157/2,5,6,7 OF ORATHUR VILLAGE, KUNDRATHUR TALUK, KANCHEEPURAM DISTRICT.

D.T.C.P APPROVED LAYOUT

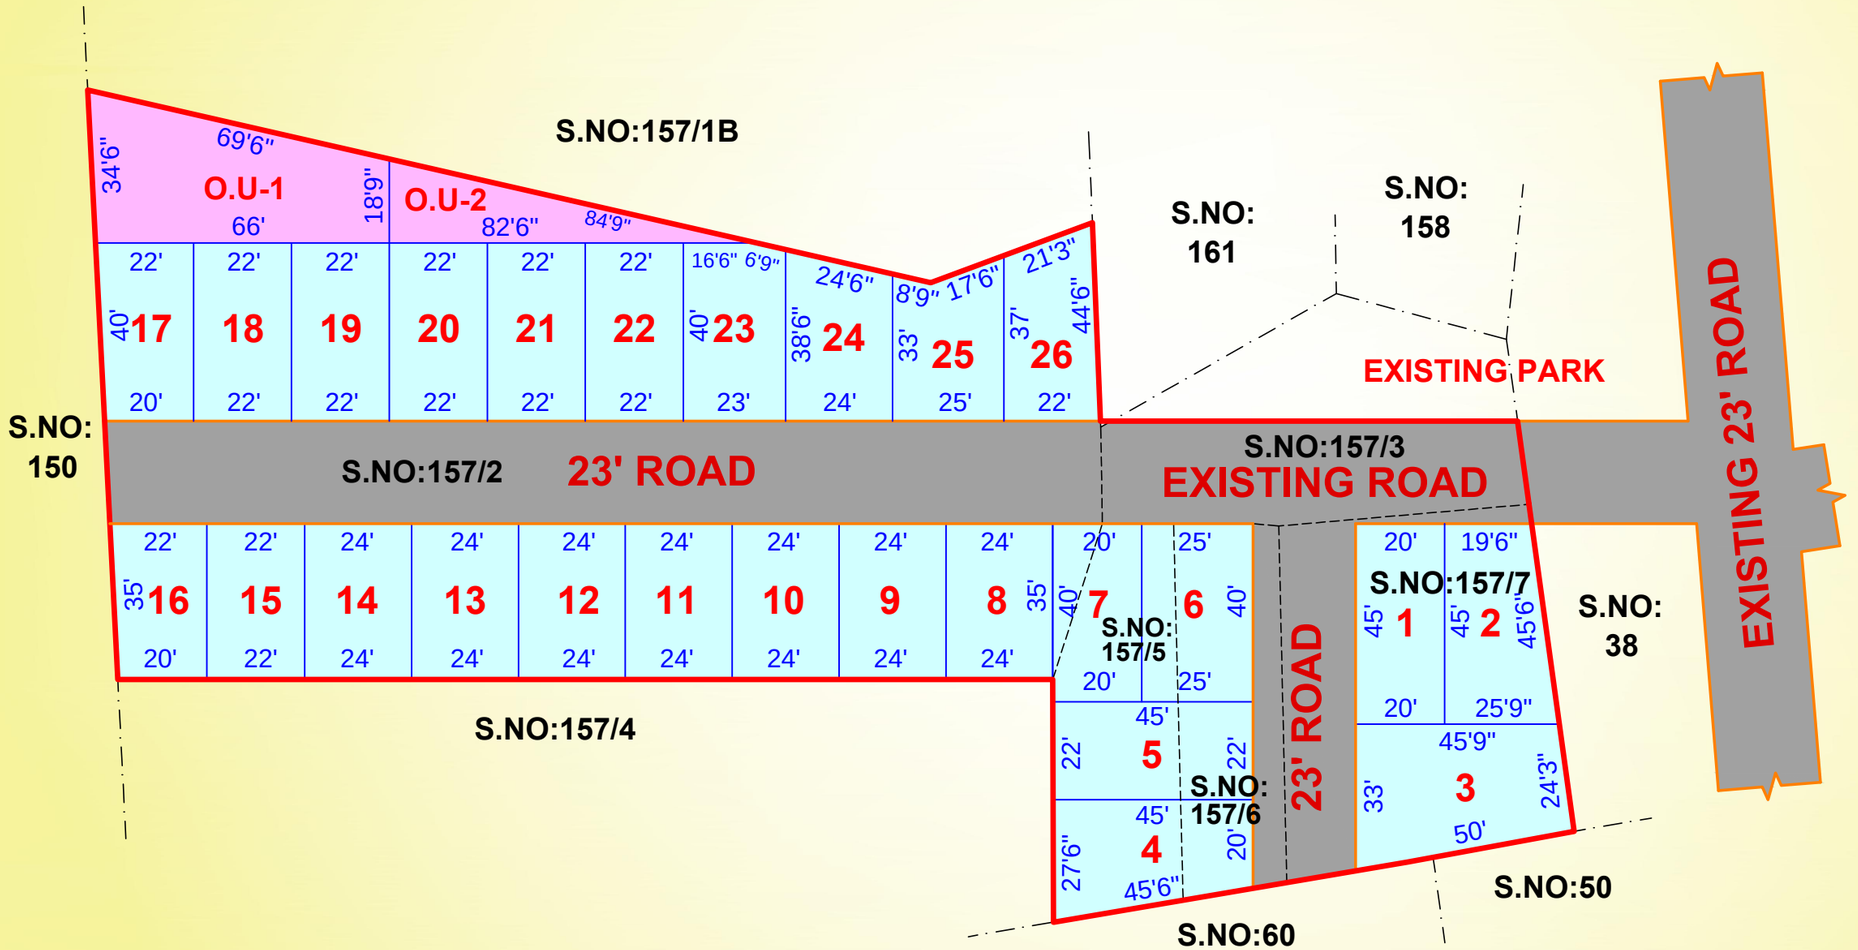

PLOT AREA LIST :		
PLOT NO	AREA SQFT	SURVEY NO
1	900	157/7
2	1018	157/7
3	1357	157/7
4	1069	157/5,6
5	990	157/5,6
6	1000	157/5,6
7	800	157/2,5
8	840	157/2
9	840	157/2
10	840	157/2
11	840	157/2
12	840	157/2
13	840	157/2
14	840	157/2
15	770	157/2
16	735	157/2
17	840	157/2
18	880	157/2
19	880	157/2
20	880	157/2
21	880	157/2
22	880	157/2
23	915	157/2
24	858	157/2
25	832	157/2
26	859	157/2
O.U-1	1771	157/2
O.U-2	773	157/2
TOTAL	25767	

PREPARED BY :

UNIQUE SURVEY

LAND SURVEYING & MAPPING CONSULTANTS

PH NO : 9789042448, 7550278118, 7418002236

GMAIL : uniquesurvey.11@gmail.com